


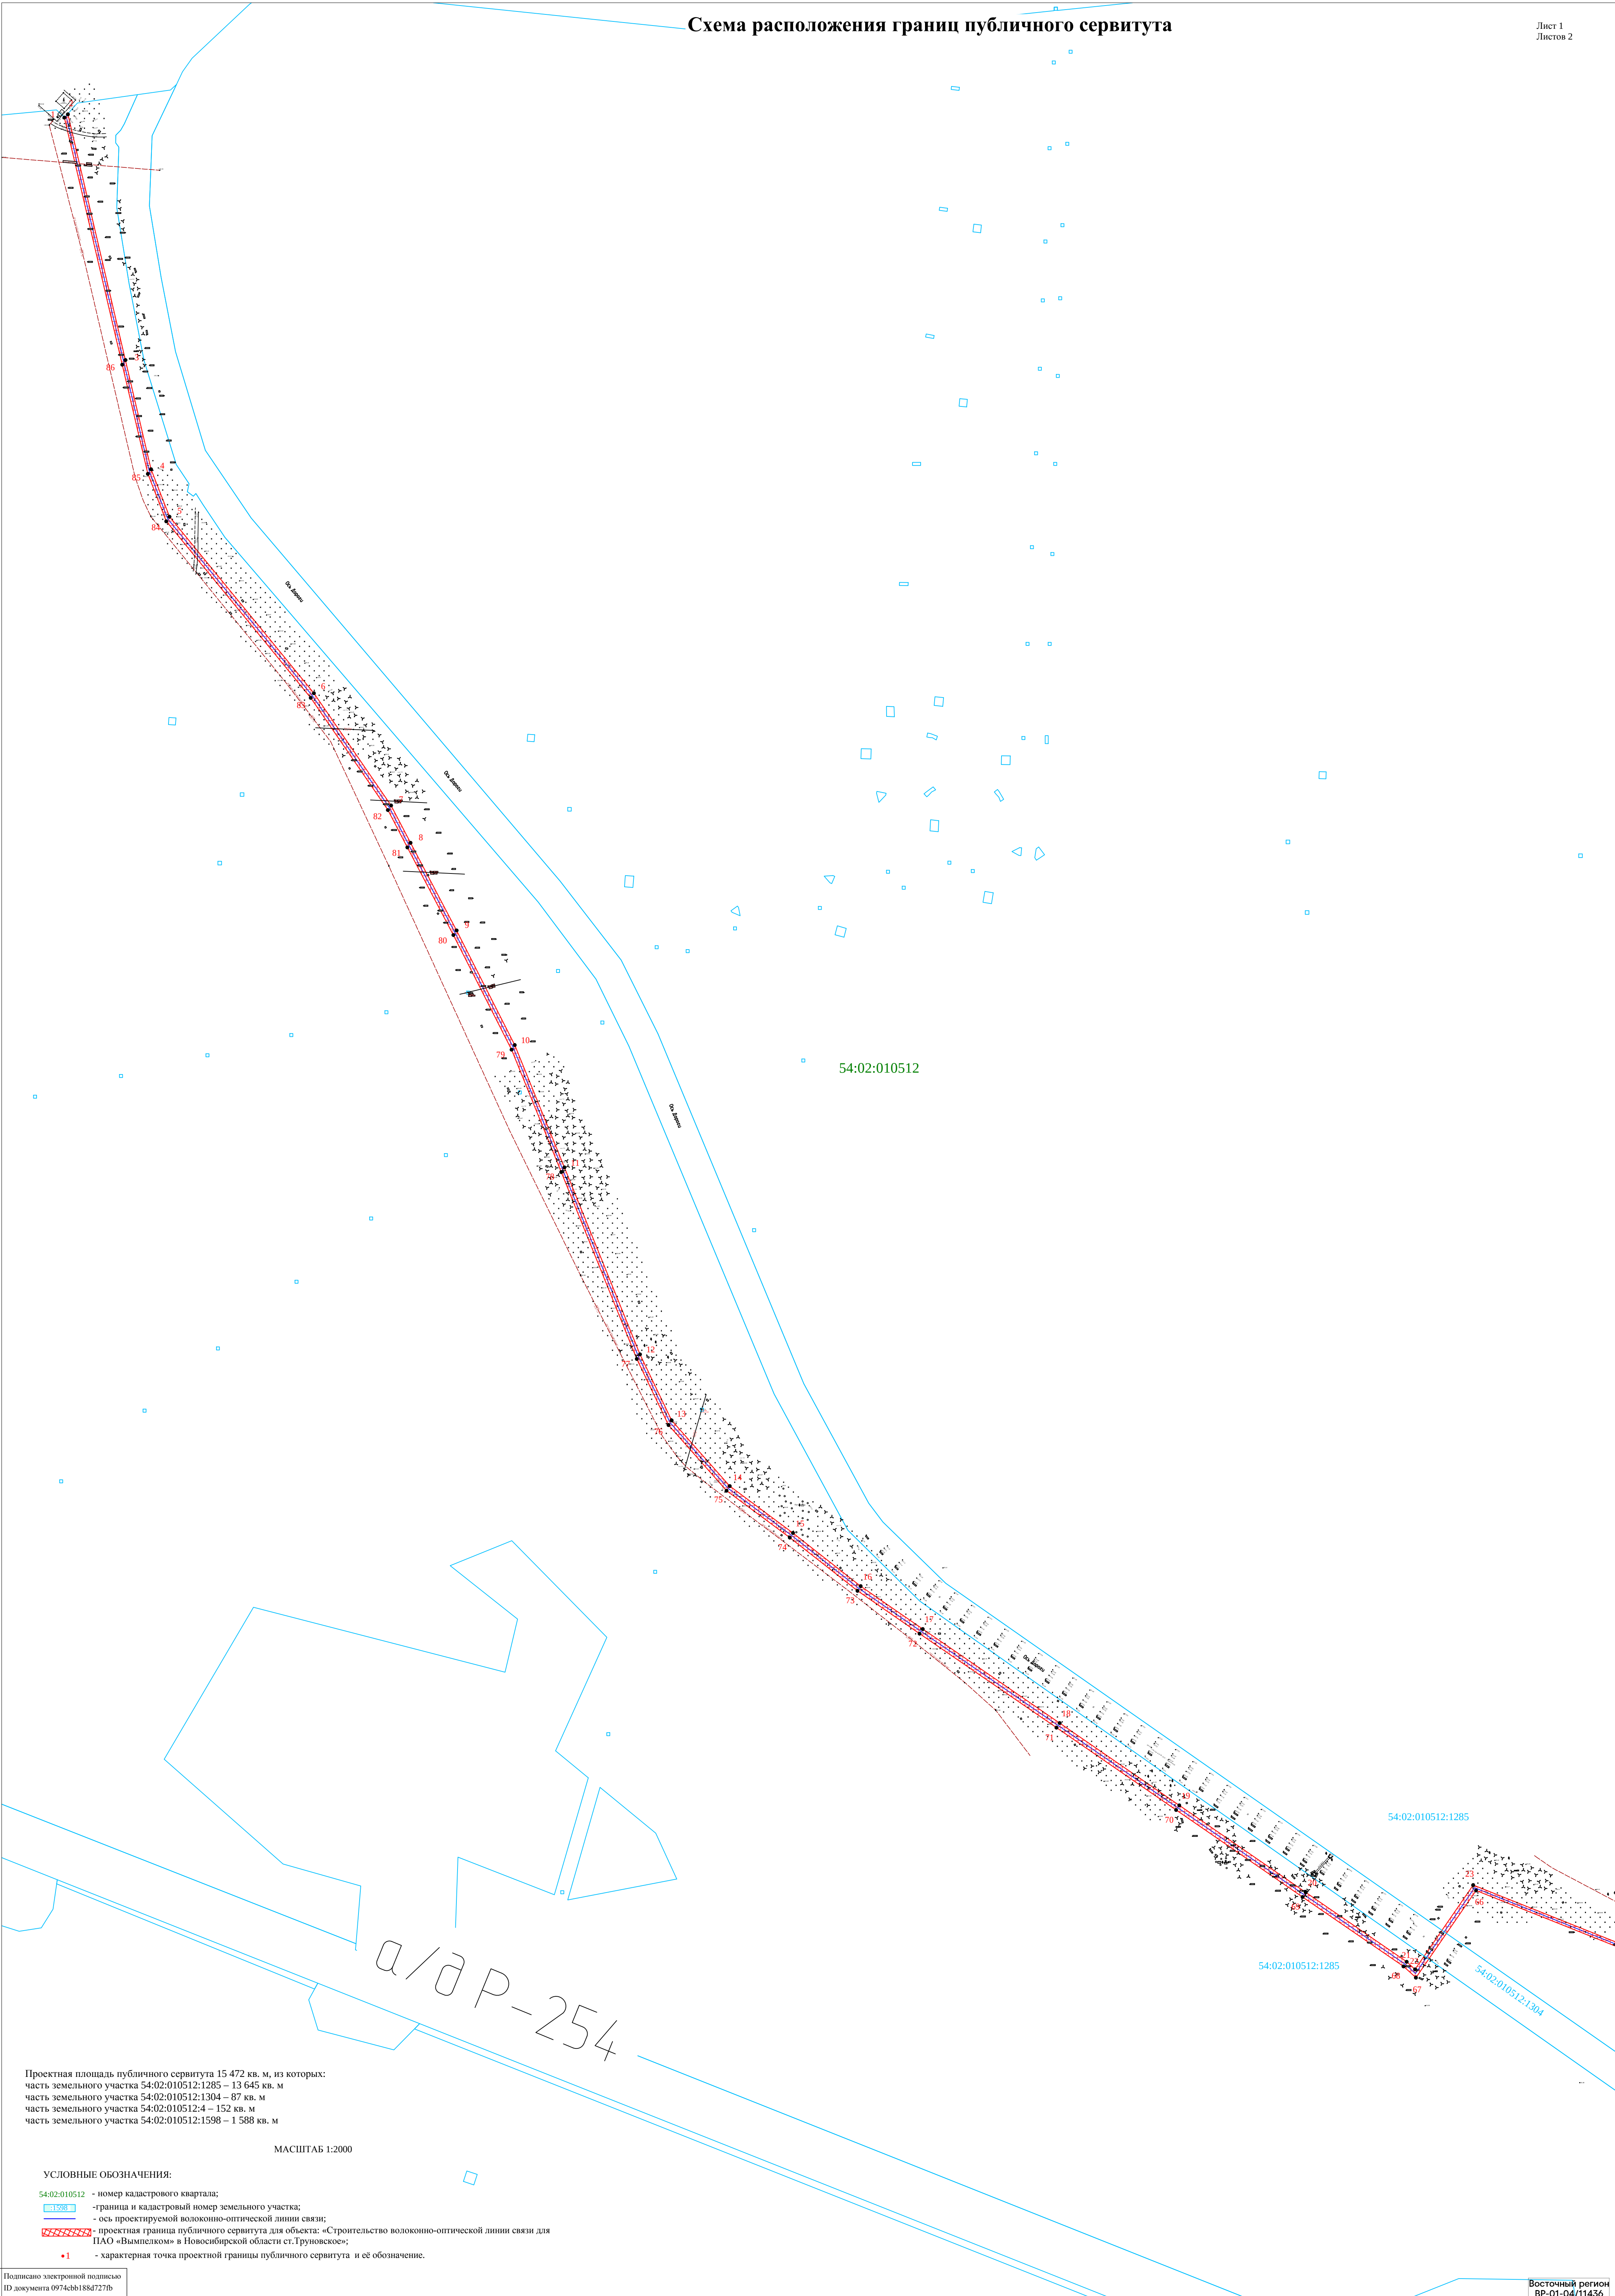


Схема расположения границ публичного сервитута

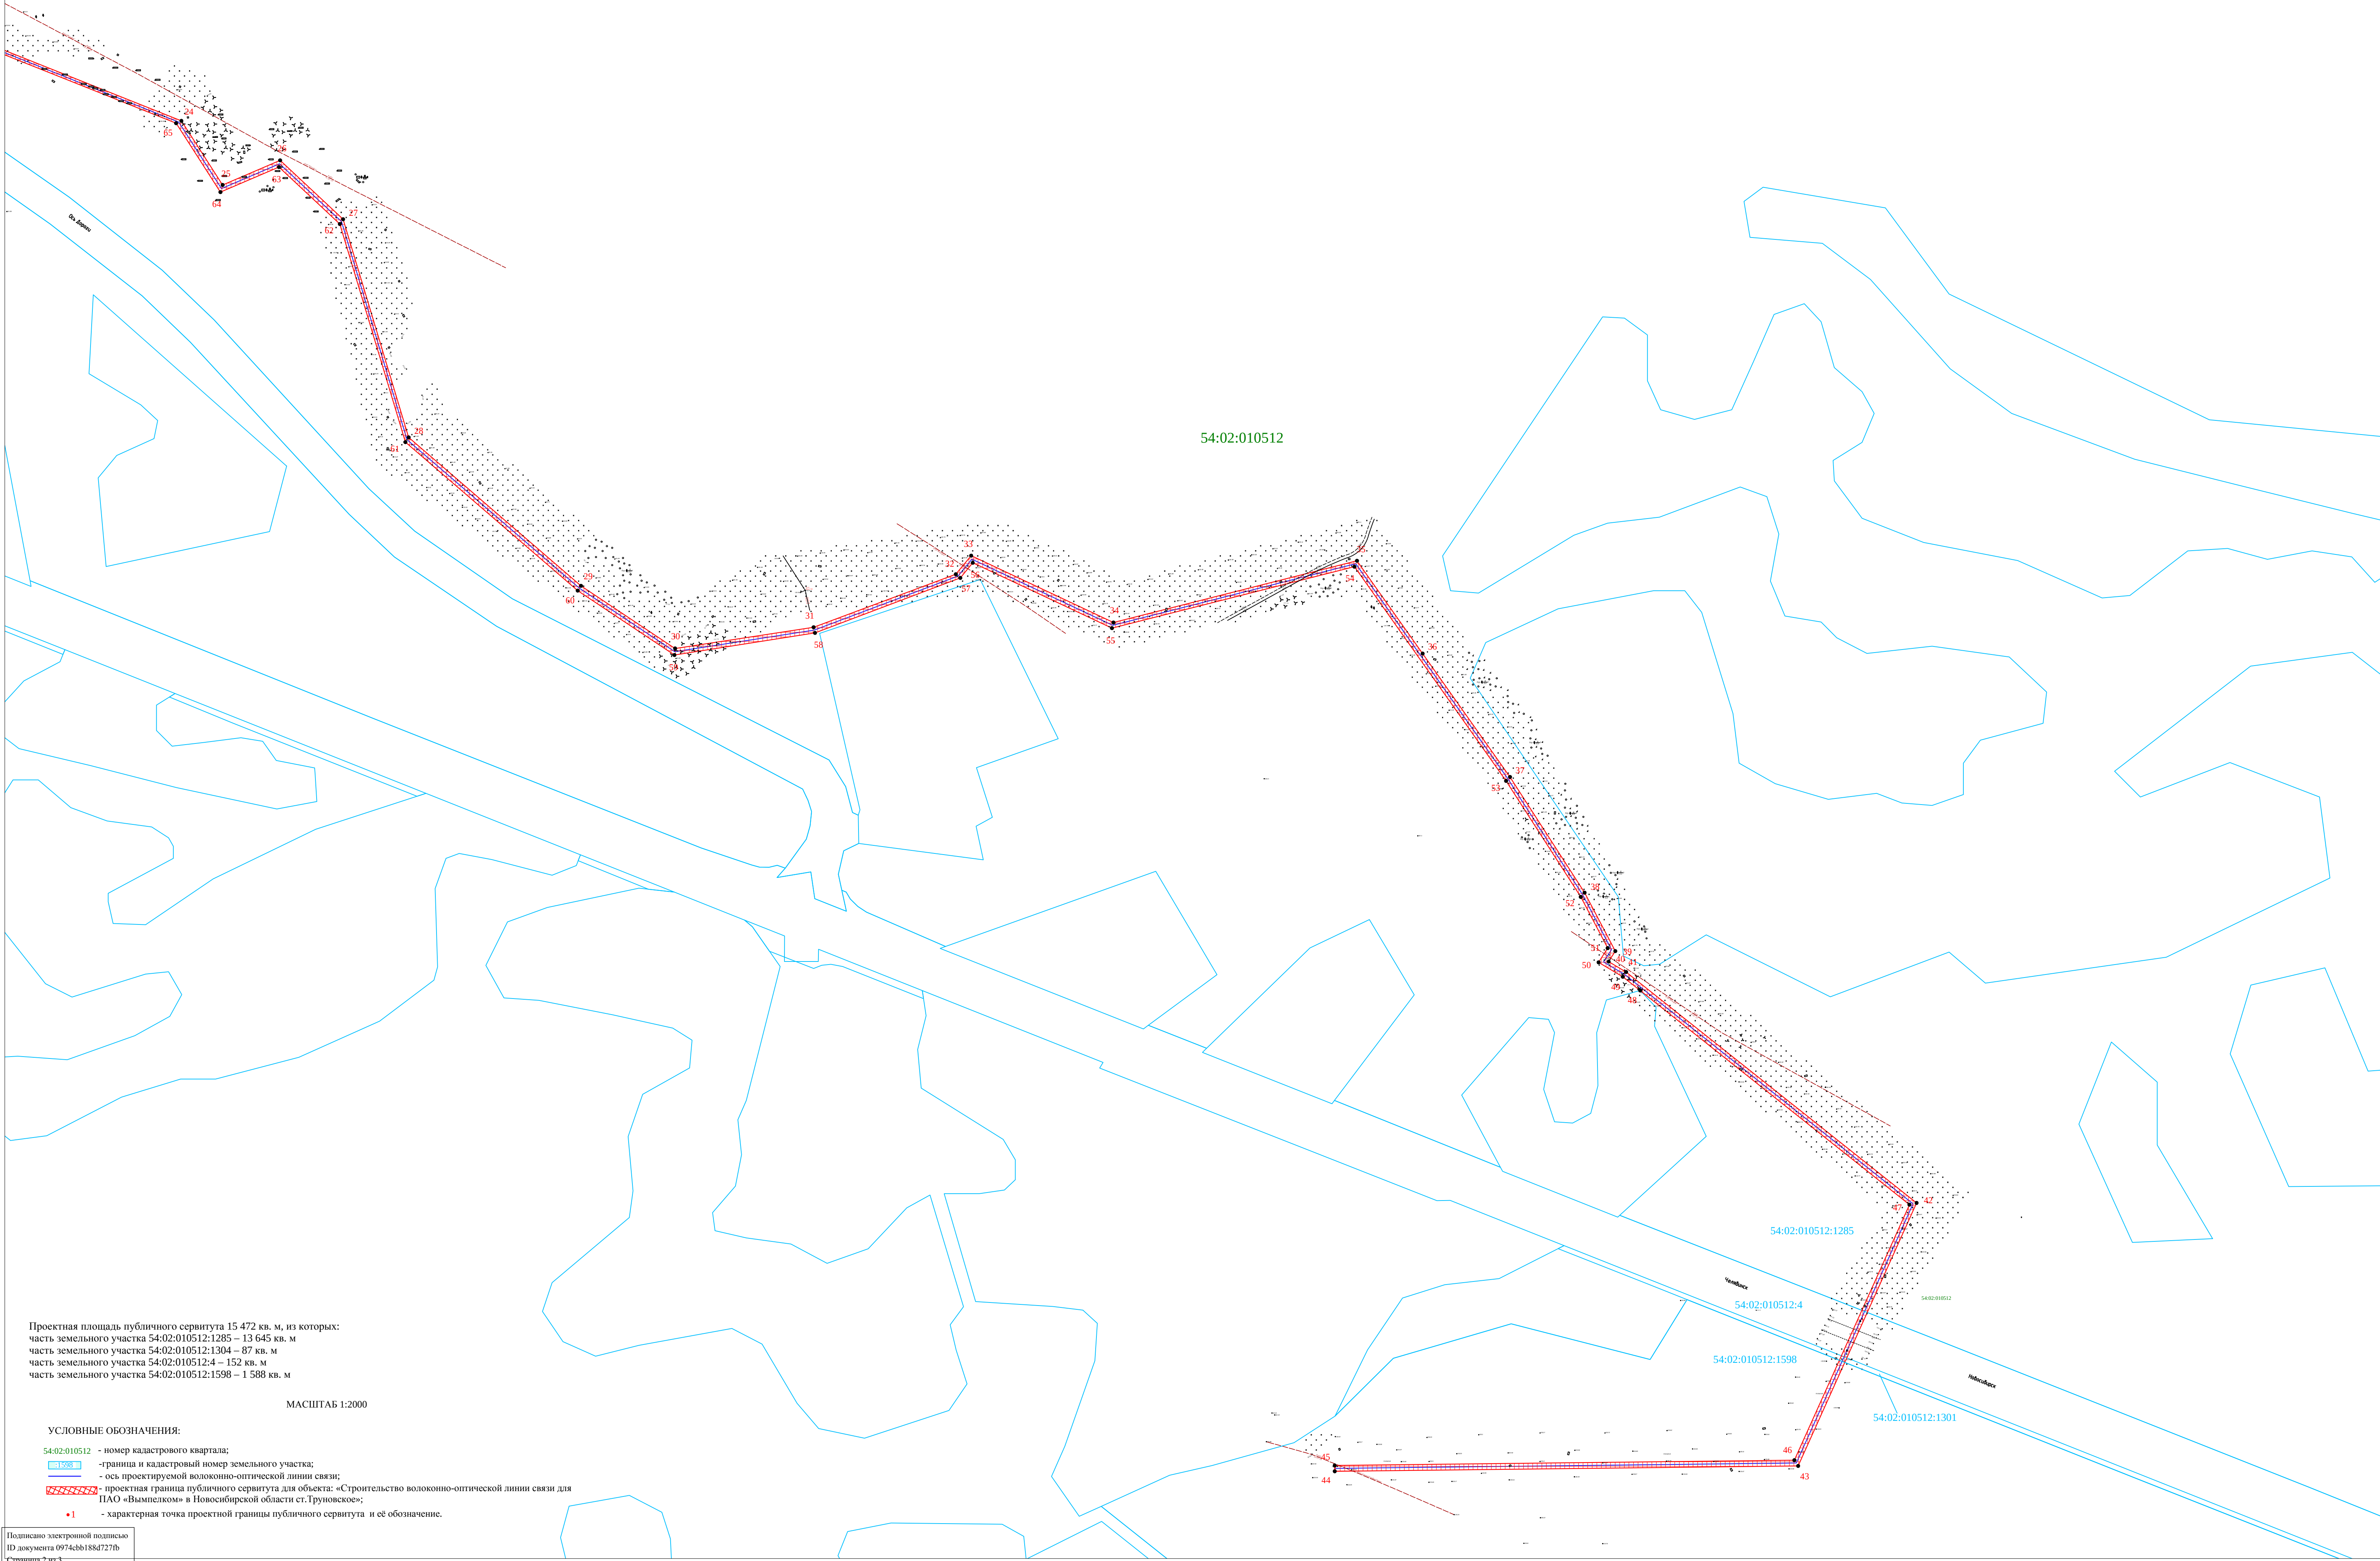

Проектная площадь публичного сервитута 15 472 кв. м, из которых:
часть земельного участка 54:02:010512:1285 – 13 645 кв. м
часть земельного участка 54:02:010512:1304 – 87 кв. м
часть земельного участка 54:02:010512:4 – 152 кв. м
часть земельного участка 54:02:010512:1598 – 1 588 кв. м

МАСШТАБ 1:2000

УСЛОВНЫЕ ОБОЗНАЧЕНИЯ:

- 54:02:010512 - номер кадастрового квартала;
- 54:02:010512:1285 - граница и кадастровый номер земельного участка;
- 54:02:010512:4 - ось проектируемой волоконно-оптической линии связи;
- 54:02:010512:1598 - проектная граница публичного сервитута для объекта: «Строительство волоконно-оптической линии связи для ПАО «Вымпелком» в Новосибирской области ст.Труновское»;
- 1 - характерная точка проектной границы публичного сервитута и её обозначение.

Подлинник электронного документа, подписанного ЭП, хранится в системе электронного документооборота
Лифшиц Михаил Ильич

ДОКУМЕНТ ПОДПИСАН ЭЛЕКТРОННОЙ ПОДПИСЬЮ

Владелец: Лифшиц Михаил Ильич

Сертификат: 05 32 af bb 00 04 b2 17 98 43 96 b4 73 2a 80 dd 31

Действителен с 09.10.2024 **по** 09.01.2026

ID документа 0974cbb188d727fb