


Схема расположения границ публичного сервитута

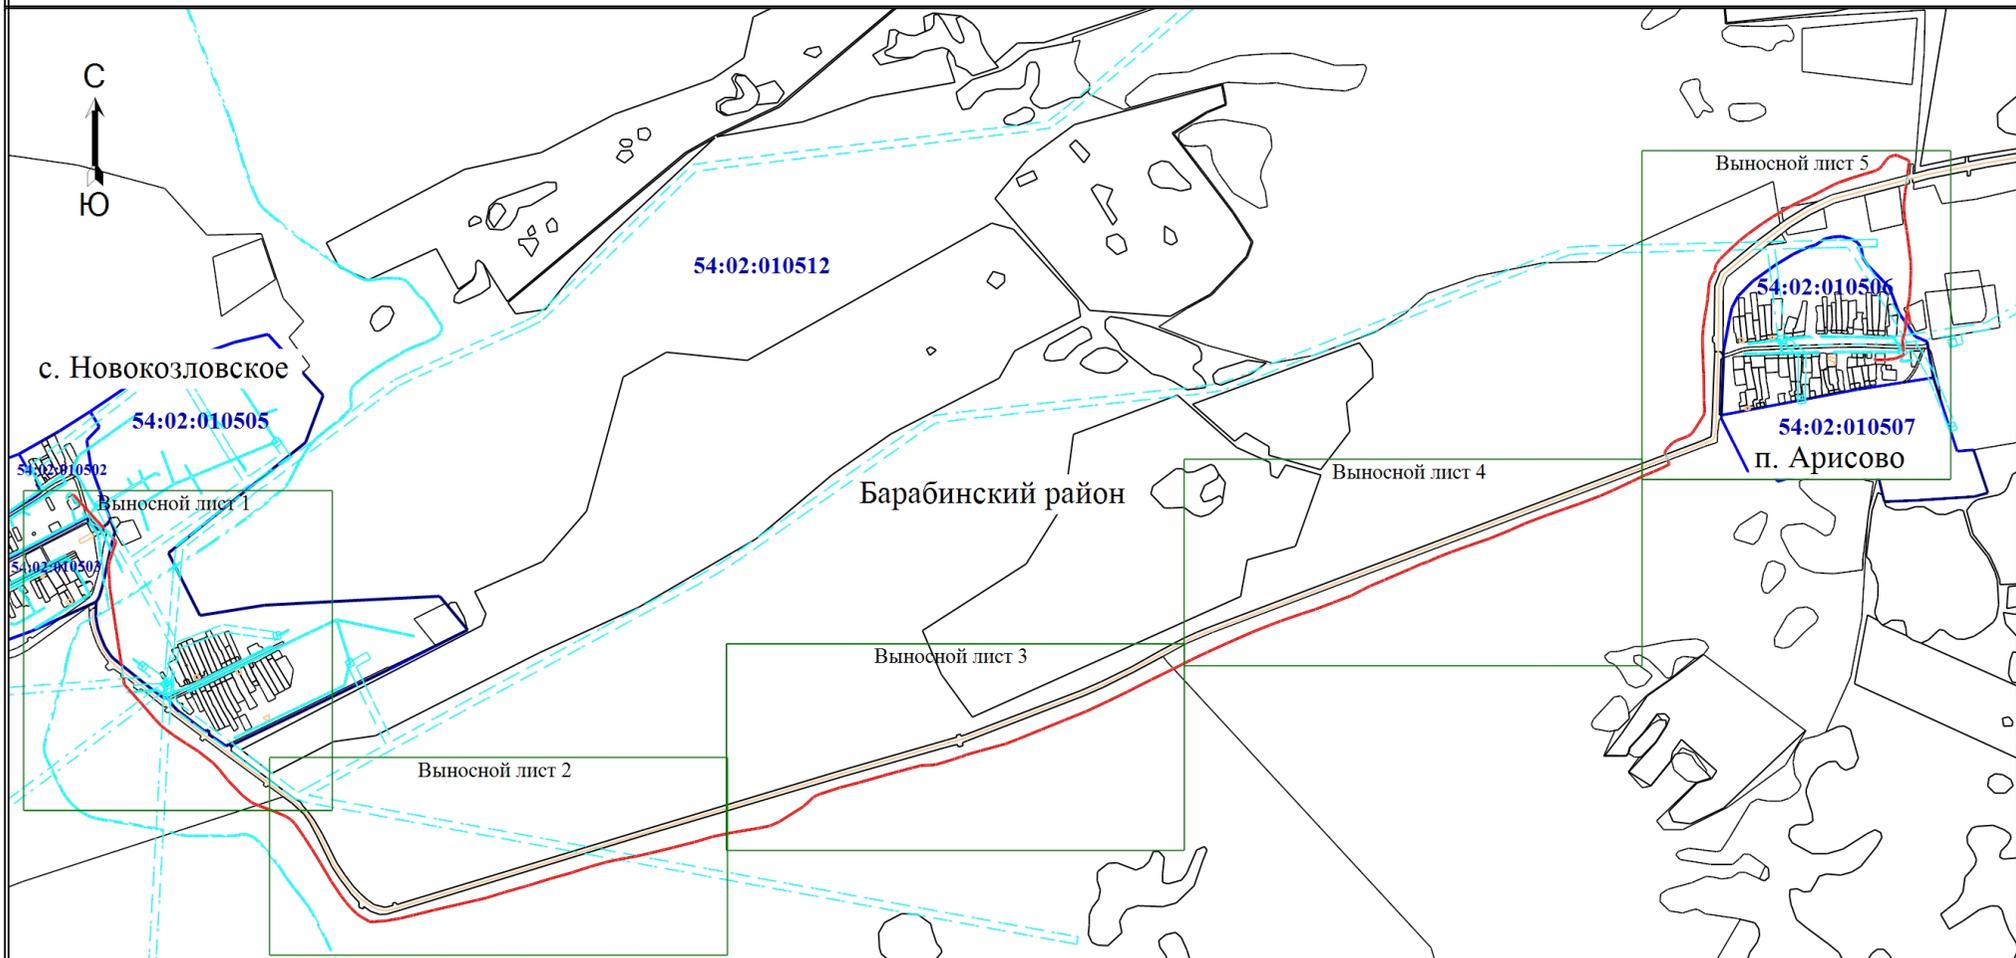

Масштаб 1:22000

Условные обозначения

- | | | |
|---|---|---|
| <p>— - Проектные границы публичного сервитута</p> <p>— - Граница кадастрового квартала</p> | <p>— - Часть границы, сведения ЕГРН о которой позволяют однозначно определить ее положение на местности</p> <p>54:02:010505 - Номер кадастрового квартала</p> | <p>- - - - Граница зоны с особыми условиями</p> <p>- - - - Расположение оси инженерного сооружения</p> |
|---|---|---|

Схема расположения границ публичного сервитута

Выносной лист 1




Масштаб 1:5000

Условные обозначения

- | | | | |
|-------------|--|---------------------|--|
| | - Проектные границы публичного сервитута | | - Характерная точка границы публичного сервитута |
| 1 | - Обозначение новой характерной точки | | - Часть границы, сведения ЕГРН о которой позволяют однозначно определить ее положение на местности |
| :112 | - Кадастровый номер земельного участка, объекта капитального строительства | | - Граница объекта капитального строительства |
| | - Граница зоны с особыми условиями | 54:02-6.960 | - Зона с особыми условиями использования территории |
| | - Граница кадастрового квартала | 54:02:010512 | - Номер кадастрового квартала |
| | - Расположение оси инженерного сооружения | | |

Схема расположения границ публичного сервитута

Выносной лист 2

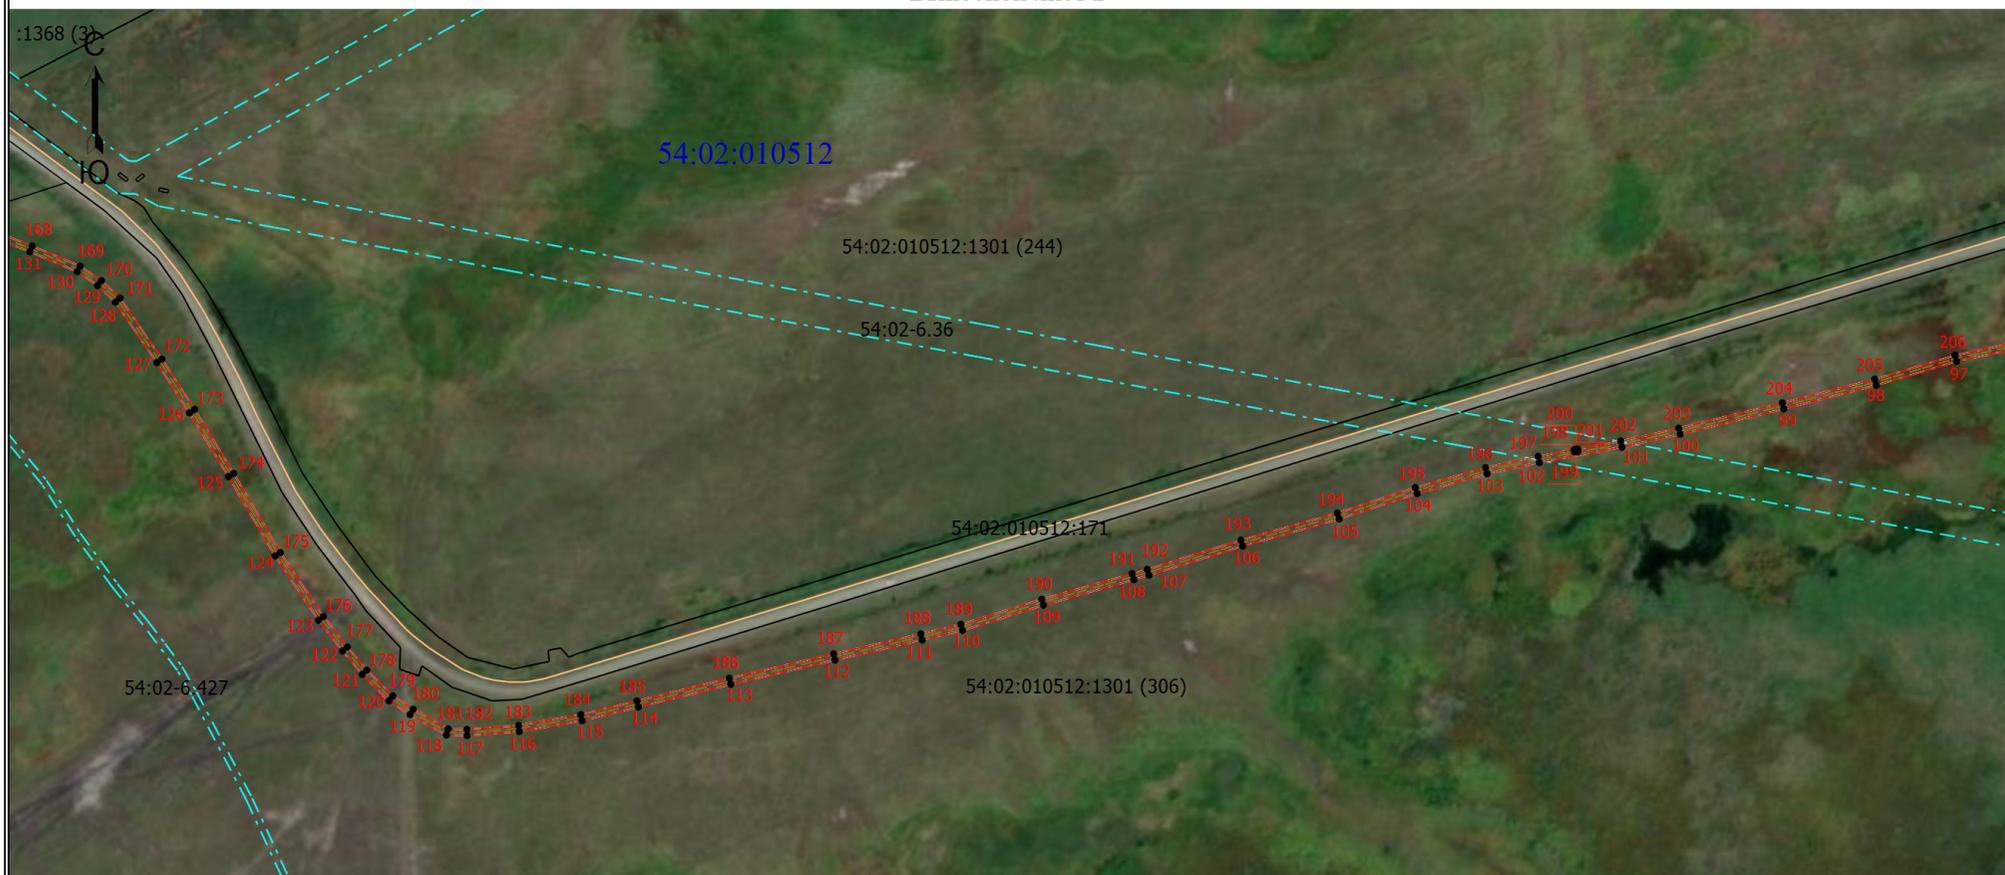

Масштаб 1:5000

Условные обозначения

- | | | | |
|------------------|---|--------------|--|
| | - Проектные границы публичного сервитута | | - Характерная точка границы публичного сервитута |
| 1 | - Обозначение новой характерной точки | | - Часть границы, сведения ЕГРН о которой позволяют однозначно определить ее положение на местности |
| 54:02:010512:171 | - Кадастровый номер земельного участка | | - Граница зоны с особыми условиями |
| 54:02-6.36 | - Зона с особыми условиями использования территории | 54:02:010512 | - Номер кадастрового квартала |
| | - Расположение оси инженерного сооружения | | |

Схема расположения границ публичного сервитута

Выносной лист 3



Масштаб 1:5000

Условные обозначения

- | | |
|--|--|
|  - Проектные границы публичного сервитута |  - Характерная точка границы публичного сервитута |
|  - Обозначение новой характерной точки |  - Часть границы, сведения ЕГРН о которой позволяют однозначно определить ее положение на местности |
| 54:02:010512:171 - Кадастровый номер земельного участка |  - Граница объектов капитального строительства |
| 54:02:010512 - Номер кадастрового квартала |  - Расположение оси инженерного сооружения |

Схема расположения границ публичного сервитута

Выносной лист 4



Масштаб 1:5000

Условные обозначения

- | | | |
|--|--|---|
|  - Проектные границы публичного сервитута |  - Характерная точка границы публичного сервитута |  - Обозначение новой характерной точки |
|  - Часть границы, сведения ЕГРН о которой позволяют однозначно определить ее положение на местности |  - Граница объектов капитального строительства |  - Расположение оси инженерного сооружения |
| 54:02:010512:171 - Кадастровый номер земельного участка | | |
| 54:02:010512 - Номер кадастрового квартала | | |

Схема расположения границ публичного сервитута

Выносной лист 5



Масштаб 1:5000

Условные обозначения

- | | | | |
|---------------------|--|--|--|
| | - Проектные границы публичного сервитута | | - Характерная точка границы публичного сервитута |
| 1 | - Обозначение новой характерной точки | | - Часть границы, сведения ЕГРН о которой позволяют однозначно определить ее положение на местности |
| :1604 | - Кадастровый номер земельного участка, объекта капитального строительства | | - Граница зоны с особыми условиями |
| 54:02-6.36 | - Зона с особыми условиями использования территории 54:02-6.36 | | - Граница кадастрового квартала |
| 54:02:010507 | - Номер кадастрового квартала | | - Расположение оси инженерного сооружения |