



Правила Землепользования и застройки Новоспасского сельсовета Барабинского района Новосибирской области

Карта градостроительного зонирования Новоспасского сельсовета Барабинского района Новосибирской области (М 1:25 000)

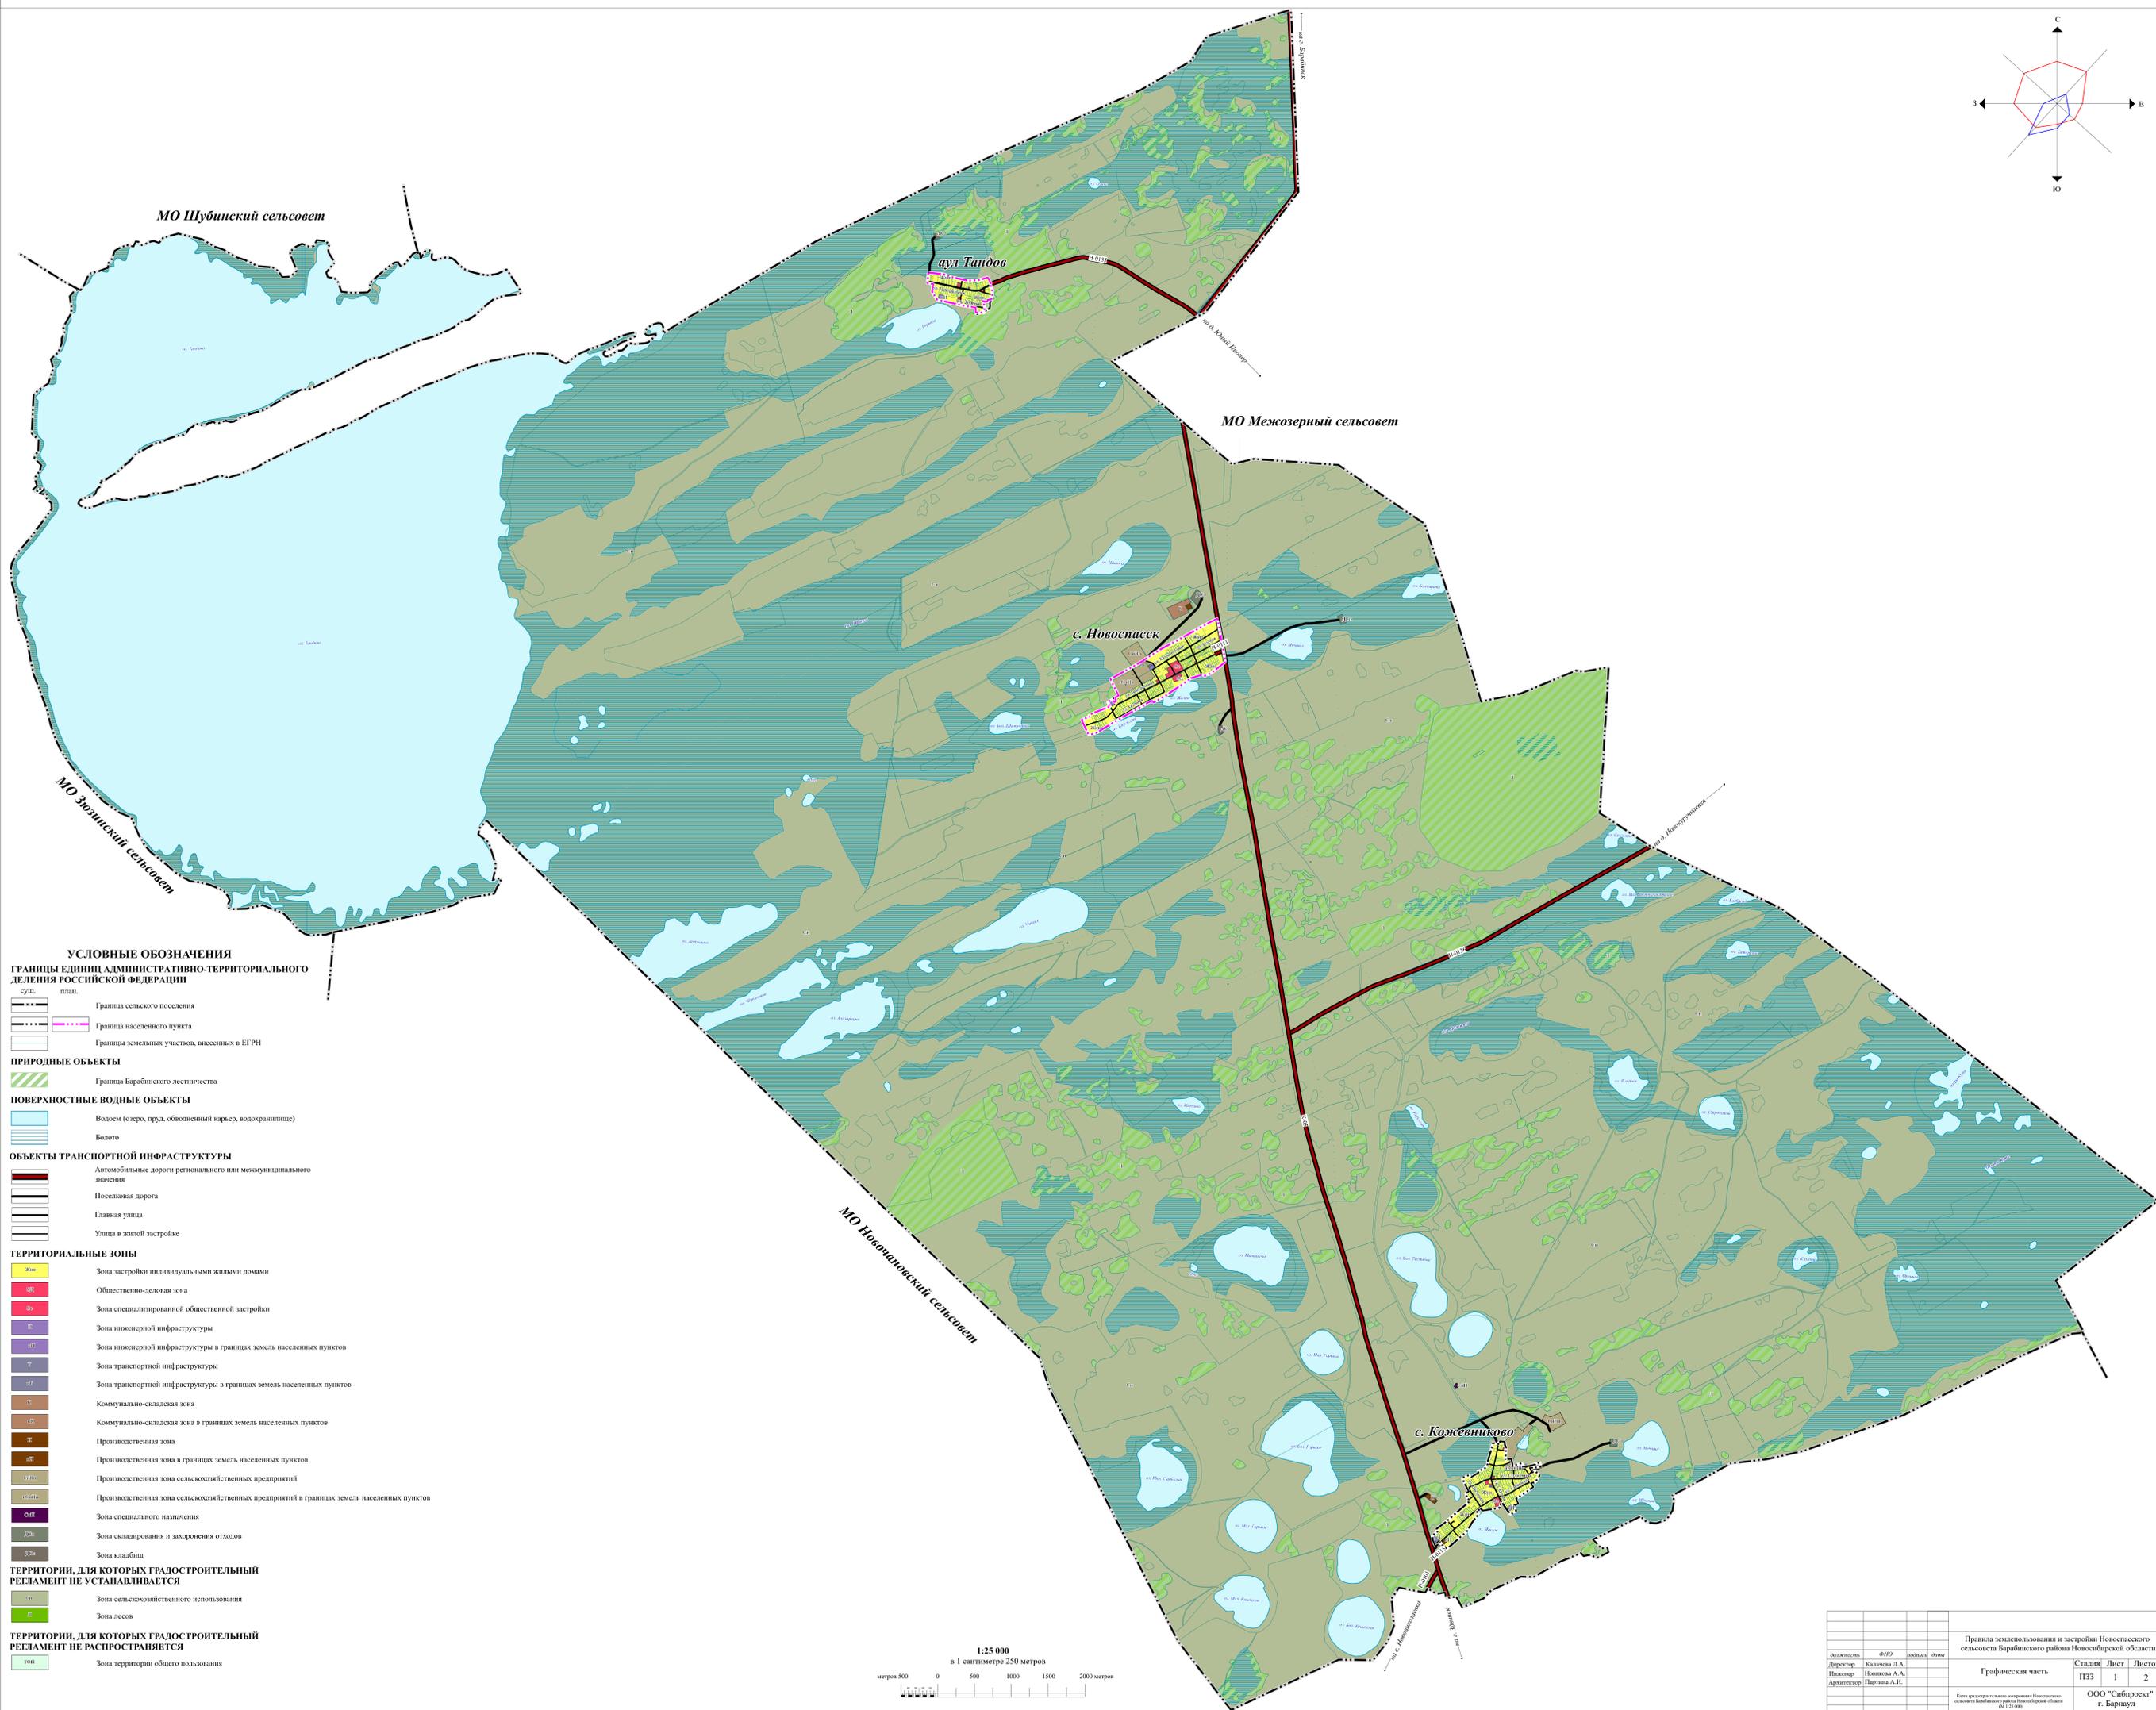

- УСЛОВНЫЕ ОБОЗНАЧЕНИЯ**
- ГРАНИЦЫ ЕДИНИЦ АДМИНИСТРАТИВНО-ТЕРРИТОРИАЛЬНОГО ДЕЛЕНИЯ РОССИЙСКОЙ ФЕДЕРАЦИИ**
- сущ. — Граница сельского поселения
 - план. — Граница населенного пункта
 - Граница земельных участков, внесенных в ЕГРН
- ПРИРОДНЫЕ ОБЪЕКТЫ**
- Граница Барабинского ландшафта
- ПОВЕРХНОСТНЫЕ ВОДНЫЕ ОБЪЕКТЫ**
- Водоём (озеро, пруд, обводненный карьер, водохранилище)
 - Болото
- ОБЪЕКТЫ ТРАНСПОРТНОЙ ИНФРАСТРУКТУРЫ**
- Автомобильные дороги регионального или межмуниципального значения
 - Поселковая дорога
 - Главная улица
 - Улица в жилой застройке
- ТЕРРИТОРИАЛЬНЫЕ ЗОНЫ**
- Зона застройки индивидуальными жилыми домами
 - Общественно-деловая зона
 - Зона специализированной общественной застройки
 - Зона инженерной инфраструктуры
 - Зона инженерной инфраструктуры в границах земель населенных пунктов
 - Зона транспортной инфраструктуры
 - Зона транспортной инфраструктуры в границах земель населенных пунктов
 - Коммунально-складская зона
 - Коммунально-складская зона в границах земель населенных пунктов
 - Производственная зона
 - Производственная зона в границах земель населенных пунктов
 - Производственная зона сельскохозяйственных предприятий
 - Производственная зона сельскохозяйственных предприятий в границах земель населенных пунктов
 - Зона специального назначения
 - Зона складирования и захоронения отходов
 - Зона кладбищ
- ТЕРРИТОРИИ, ДЛЯ КОТОРЫХ ГРАДОСТРОИТЕЛЬНЫЙ РЕГЛАМЕНТ НЕ УСТАНАВЛИВАЕТСЯ**
- Зона сельскохозяйственного использования
 - Зона лесов
- ТЕРРИТОРИИ, ДЛЯ КОТОРЫХ ГРАДОСТРОИТЕЛЬНЫЙ РЕГЛАМЕНТ НЕ РАСПРОСТРАНЯЕТСЯ**
- Зона территории общего пользования

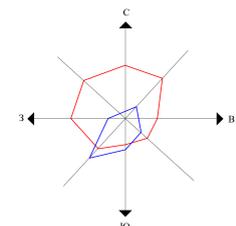

Правила землепользования и застройки Новоспасского сельсовета Барабинского района Новосибирской области			
Документ	ФГО	Изданы	Дата
Директор	Калашова Л.А.		
Инженер	Новикова А.А.		
Архитектор	Паргина А.И.		
Графическая часть			Страницы Лист Листов
			ПЗЗ 1 2
Карта градостроительного зонирования Новоспасского сельсовета Барабинского района Новосибирской области (М 1:25 000)			ООО "Сибирскст" г. Барнаул